TÆKJALISTI - ÞURRT KERFI:

L-01 Vaktaður stjórnloki í heimæð. Sendir boð ef ekki fullopinn.(N.O.)
L-02 Vaktaður stjórnloki við varðloka. Sendir boð ef ekki fullopinn.(N.O.)
L-03 50 mm. prófunar- og tæmimgarloki við varðloka. Notaður til að ástandsmæla vatnsveitu. (N.L.)
L-04 15 mm prófunarloki fyrir viðvörunarbúnað. (N.L.) *
L-05 15 mm renni-/kúluloki sem lokar fyrir vatn að viðvörunarbúnaði. (N.O.) *
L-06/07 Lokar sem stjórna rennsli um rennslismæli. (N.L.)
L-10 Prófunarloki á fjærstu grein kerfis, með opstuðul samsvarandi minnsta úðara kerfisins Affall tengist niðurfalli. (N.L.)
L-11 Prófunarloki fyrir þéttivatnshæð í varðloka. (N.L.)
ÞN-1 Þrýstinemi í heimæð. Sendir boð ef þrýstingur í veitu fellur niður fyir innstillt gildi.
ÞN-2 Þrýstinemi. Sendir brunaboð þegar vatn streymir um varðlokann.
ÞN-3 Þrýstinemi. Sendir bilanaboð ef loftþrýstingur í kerfi fellur niður fyrir innstillt gildi.
LÞ-1 Rakasnautt loft frá loftþrýstidælu eða innanhúss loftkerfi.
F-01 Flýtir, sem opnar þurran varðloka ef loftþrýstringur í kerfi fellur meira en 0,5 bar/mín.
S-01 Sía í heimæð með 5 mm. möskvastærð.
S-02 Sía í lögn að vatnsbjöllu.
M-01 "A" mælir, sýnir vatns þrýsting í vatnsveitu.
M-02 "B" mælir, sýnir vatns þrýsting undir varðloka. *
M-03 "C" mælir, sýnir loftþrýsting inn á kerfinu. *
T-01 3 - 4 mm. tregða (riðfrítt efni) í affallslögn frá lögn að viðvörunarbúnaði og vatnsbjöllu.*
A-01 Affall, sem stendur opið þar til vatnsþrýstingur kemur að því.
A-02 Affall. Öll afföll eiga að fasttengjast niðurföllum sem geta tekið við hámarks rennsli, eða út úr húsi að umhverfi sem getur tekið við vatnsflaumnum.
BJ-1 Vatnsdrifin brunabjalla, staðsett a.m.k. 2 m. yfir jörð, en hámark 6 m. yfir varðloka.
SL-1 2x65 mm. tenging fyrir inndælingu slökkviliðs. Áletrað lágmarks inndælingar þrýstingi og magni. (L/mín./Bar)
ÁF-1 Áfylling þéttivatns fyrir varðloka.
RM-1 Rennslismælir, með mæligetu fyrir a.m.k. 150% hámarks vatnsþörf kerfis.
BR Brunaboð til viðurkenndrar vaktstöðvar.
BB Bilanaboð til vaktstöðvar innanhúss eða viðurkenndrar vaktstöðvar.
N-01 Tenging neysluvatns. Í 100 mm. heimæð - max. 25 mm. ef heimæð er 150 mm. - max. 40 mm. (Sjá töflu 8 í ÍST EN 12845)

*: Hluti fastbúnaðar varðloka, getur verið mismunandi eftir framleiðendum.

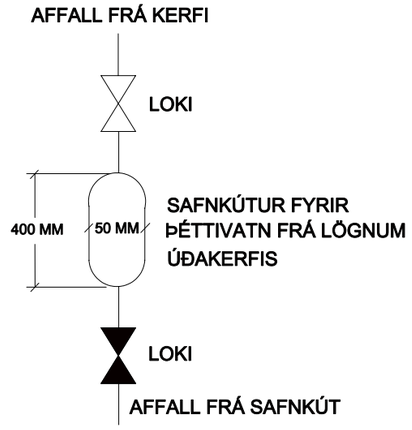

FRÁGANGUR AFFALLA Í ÞURRU KERFI

FRÁGANGUR ÞRÝSTIMÆLA

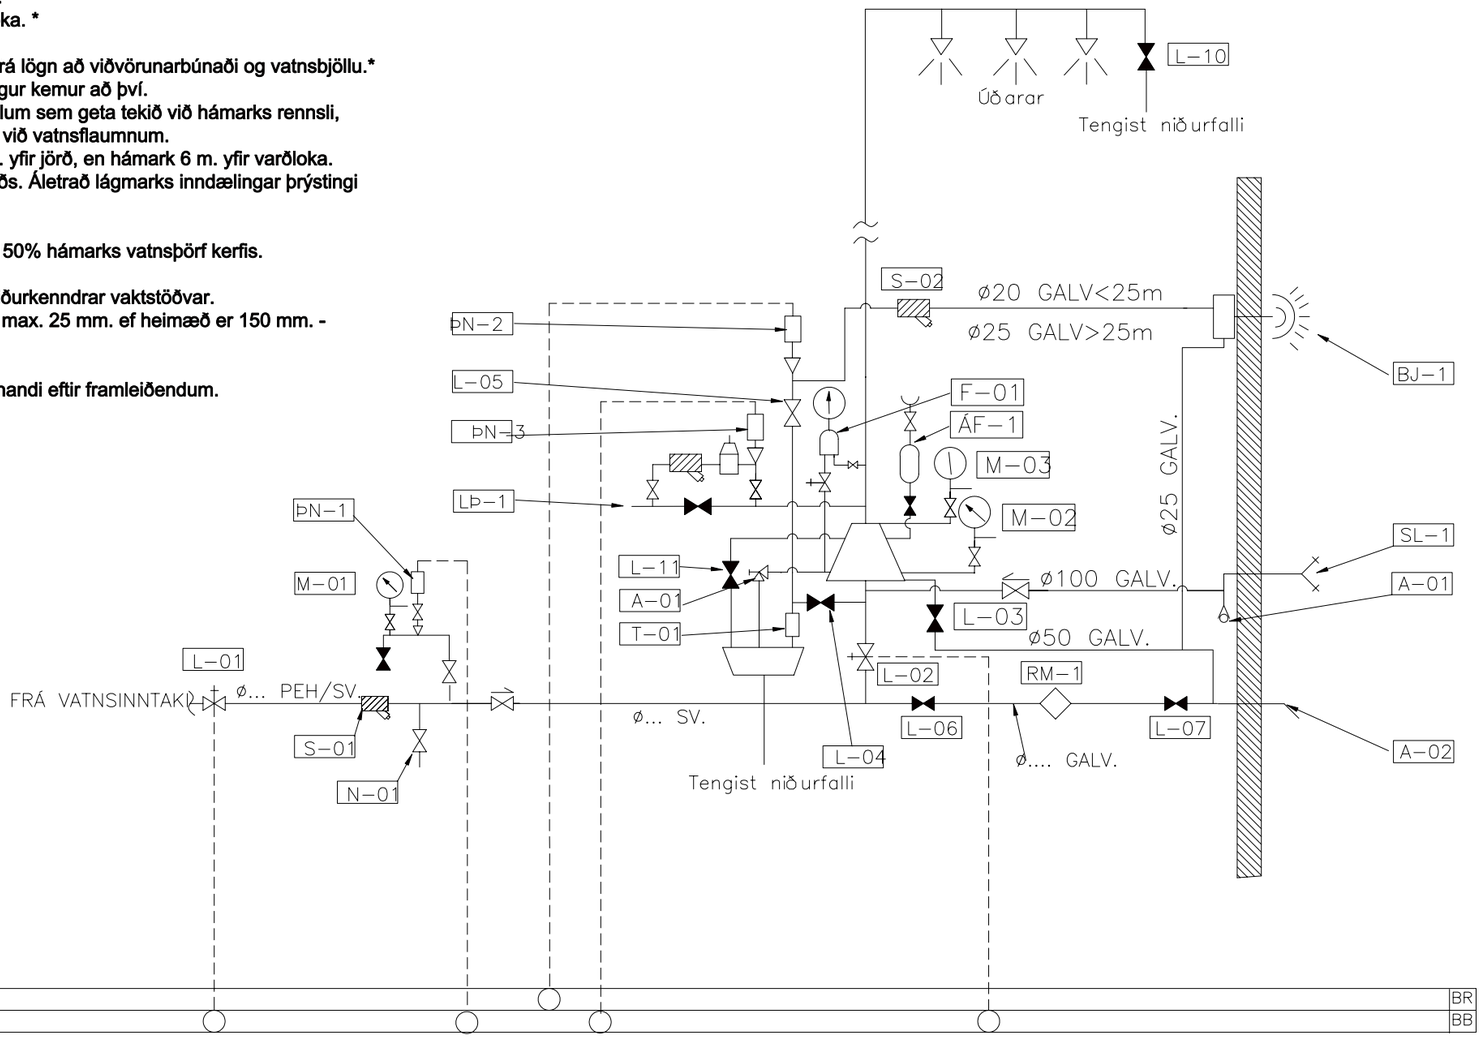

KERFISMYND

ÚTGÁFUFERILL			
NÚMER:	DAGS:	SKÝRINGAR:	HANNAÐ:
B1	20.09.2006	BYGGINGARTEIKNING	ÁE

TÁKN:

- STÝRIMERKI
- PÍPA FYRIR VATN
- SPJALD-(BUTTERFLY)/SPINDILLOKI
- VAKTAÐUR STJÓRNDLOKI
- EINSTREYMISLOKI
- ÞRÝSTINGSJAFNARI - LOFT
- ÚÐARI
- MÆLISTAÐUR FYRIR ÞRÝSTING
- ÞRÝSTINEMI
- ÞRÝSTIMÆLIR MEÐ LOKA OG ÚTTAKI FYRIR SAMANBURÐARMÆLI
- SÍA
- SJÁLFVIRK TÆMING
- AFRENNSLISTREGT
- RENNSLISMÆLIR
- BR BRUNABOÐ
- BB BILANABOÐ
- N.O. NORMALT OPINN
- N.L. NORMALT LOKAÐUR
- ÞURR VARÐLOKI
- 3-4 mm ÞRENGING
- SLÖKKVILIÐSTENGI

ELDVARNARÞJÓNUSTAN ehf.
Ástvaldur Eiríksson
Unnið fyrir Brunamálastofnun

VERK:

DÆMIGERÐ EINLÍNUMYND FYRIR ÞURRT ÚÐAKERFI

HEITI:			NR. TEIKNINGAR:
			B-1
XX			KVARÐI: ENGINN
DAGS. ÁRITUNAR:	HÖNNUN: ÁE		
ÁRITUN HÖNNUÐAR:			ÚTGÁFA: